

ՄԵՂԴԻ ՀԱՄԱՅՆՔԻ ՂԵԿԱՎԱՐ

(համայնքի անվանումը)

ԲԱԳՐԱՏ ԶԱԲԱՐՅԱՆԻՆ

(համայնքի ղեկավարի անունը, ազգանունը)

ԱԶԱՏ ԳԱՄՊԱՆՅԱՆԻՑ

անունը, ազգանունը (անվանումը)

ՀՀ Սյունիքի մարզ, քաղաք ՄեղրիՁ . Անդրանիկի փ 34 շենք, բն 6

(բնակության վայրը (գտնվելու վայրը)

Դ Ի Մ ՈՒ Մ

ՀՈՂԱՄԱՍԻ (ՀՈՂԱՄԱՍԵՐԻ) ՆՊԱՏԱԿԱՅԻՆ ՆՇԱՆԱԿՈՒԹՅԱՆ ՓՈՓՈԽՄԱՆ ՄԱՍԻՆ

Խնդրում եմ փոփոխել ՀՀ Սյունիքի մարզի, Մեղրի համայնքի, Մեղրի քաղաքի տարածքհասցեում գտնվող հողամասի նպատակային նշանակությունը (հողամասի ծածկագիրը՝ 09-005-0714-0003)1) հողամասի մակերեսը՝ 1,487հա, փոփոխվող հողամասի մակերեսը՝ 0,7370 հա

2) գլխավոր հատակագծով նախատեսված նպատակային և գործառնական նշանակությունները՝

Գյուղատնտեսական նաշանակության այլ հողամաս

3) առաջարկվող նպատակային և գործառնական նշանակությունները՝

Արդյունաբերության, բնդերքօգտագործման և այլ արտադրական նշանակության
<<գյուղատնտեսական արտադրական>> գործառնական նշանակության

4) հողամասի նշանակությունը փոփոխելու նպատակը (նախատեսվող օբյեկտի բնույթը, ծավալը, հզորությունը)՝

գյուղմթերքների վերամշակման արտադրամաս

6) բիզնեսի նպատակով նախատեսվող օբյեկտների մասին տեղեկատվություն (կատարվելիք ներդրումների չափի և ստեղծվելիք աշխատատեղերի վերաբերյալ)՝

շուրջ 1,3 մլրդ դրամ, մշտական 18 աշխատատեղ, սեզոնային բնույթ կրող՝ 50
աշխատատեղ

7) հողամասի սեփականության (օգտագործման (վարձակալության), իրավունքի վկայականի պատճենը՝

2/երկու/ թերթ.

8) ինքնակամ շինություններ (առկայության դեպքում) _____

Դիմող

(ստորագրությունը)

Ազատ Գասպարյան

(անունը, ազգանունը)


31 07 2023

ՀԱՏԱԿԱԳԻԾ

Արդյունաբերության, ընդերքօգտագործման և այլ արտադրական նշանակության հողերի կատեգորիա <<գյուղատնտեսական արտադրական>> գործառնական նշանակության

Մ 1:5000

փոխադրվող 0.7370 հա տարածքի

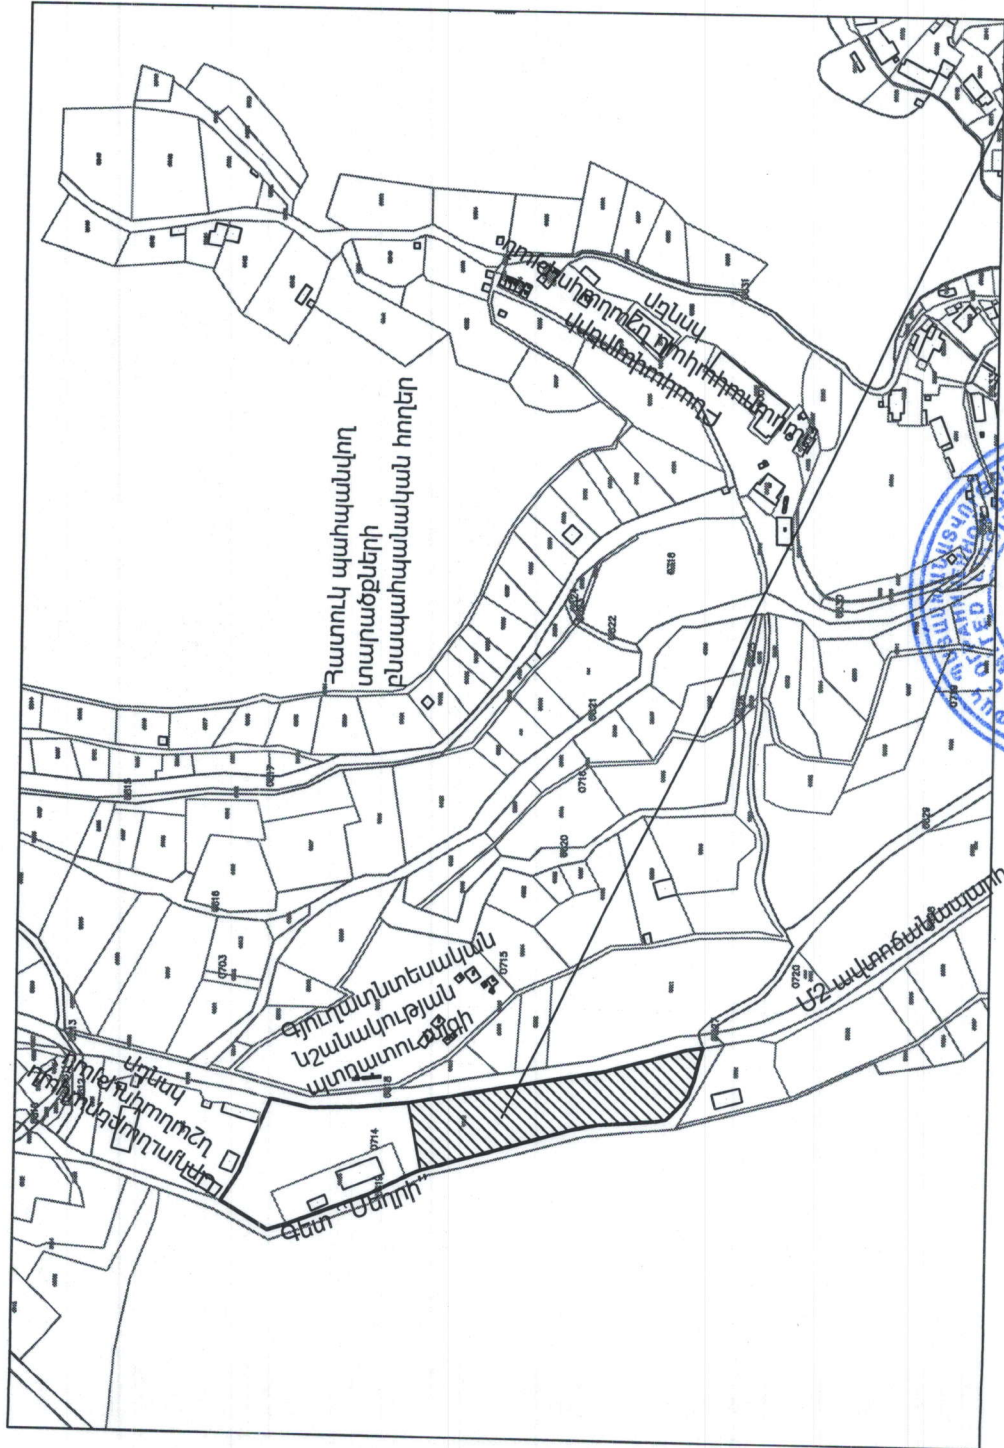

1

0.7370 հա գյուղատնտեսական նշանակության այլ հողեր

Այտույթի ցուցիչի վերջնական համար	X	Y	Փոխադրվող (մետր)
1	8606823,258	4309719,111	46,33
2	8606868,716	4309728,076	61,07
3	8606879,612	4309667,989	71,87
4	8606891,998	4309597,393	30,50
5	8606900,346	4309568,053	23,10
6	8606906,973	4309545,929	8,60
7	8606908,524	4309537,474	2,71
8	8606908,587	4309534,767	9,77
9	8606909,221	4309537,558	12,12
10	8606887,412	4309540,271	12,00
11	8606876,164	4309544,442	8,25
12	8606869,690	4309549,550	8,20
13	8606863,556	4309554,997	5,06
14	8606859,979	4309558,573	6,65
15	8606858,871	4309565,128	18,22
16	8606857,082	4309583,280	19,52
17	8606855,726	4309602,730	8,22
18	8606854,288	4309610,822	8,61
19	8606852,398	4309619,226	104,05
1	8606823,258	4309719,111	

1

Փոխադրվող տարածք

Կատարող

Ա. Հարությունյան

(ստորագրություն)

Որակավորման վկայական 0429

(համար)

Իրավաբանական անձի 39322441

(Պետական գրանցման համար)

«ԱՌՅՆ» ՍՊԸ

(ստորագրություն)

Հ. Հարությունյան

(ստորագրություն)

Հաստատում եմ՝ Մեղրի համայնքի ղեկավար

«___» _____ 20__թ.



ԿԱՅԱԿԱՆԸ ՏՐՎԱԾ Է

Սեփակաճարյան
(սեփականության կամ օգտագործման)

ԻՐԱՎՈՒՆՔՈՎ

Չեղաց

Գաղափարյան Շ. Բ

(սեփականատիրոջ (օգտագործողի) անունը (անվանումը))

Սյունիքի մարզի մեջքի խոցալի հարաՅ/աժ

(անշարժ գույքի գտնվելու վայրը (հասցեն), անվանումը)

ԶԳԵՖՈՅ

հաշվառման

ՆԿԱՏՄԱՄԲ

31.07.07թ. մեջքի ՀՏ-աժ փափեղանգի 21 հարկի ԶԳԵՖՈՅ

(անշարժ գույքի ձեռքբերման իրավունքը հաստատող փաստաթղթի անվանումը)

հաշվառման առաջարկագրի համար 2007/08

ՅԻՄՆԱՆ ՎՐԱ

ԳՐԱՆՑՎԱԾ Է ՀԱՅԱՍՏԱՆԻ ՀԱՆՐԱՊԵՏՈՒԹՅԱՆ ԿԱՌԱՎԱՐՈՒԹՅԱՆ ԱՌԵՆԹԵՐ
ԱՆՇԱՐԺ ԳՈՒՅՔԻ ԿԱԴԱՍՏՐԻ ՊԵՏԱԿԱՆ ԿՈՄԻՏԵԻ, ԳՈՒՅՔԻ ՆԿԱՏՄԱՄԲ
ԻՐԱՎՈՒՆՔՆԵՐԻ ՊԵՏԱԿԱՆ ԳՐԱՆՑՄԱՆ ՄԻԱՍՆԱԿԱՆ
005-4-8 ՄԱՏՅԱՆԻ 0170 ՀԱՄԱՐԻ ՏԱԿ:

ՍՈՒՅՆ ԿԱՅԱԿԱՆԸ ԿԱԶՄՎԱԾ Է ԵՐԿՈՒ ՕՐԻՆԱԿԻՑ. ՄԵԿԸ ՏՐՎՈՒՄ Է ՍԵՓԱԿԱՆԱՏԻՐՈՋԸ
(ՕԳՏԱԳՈՐԾՈՂԻՆ), ՄՅՈՒՄԸ ՊԱՅՎՈՒՄ Է ՀԱՅԱՍՏԱՆԻ ՀԱՆՐԱՊԵՏՈՒԹՅԱՆ
ԿԱՌԱՎԱՐՈՒԹՅԱՆ ԱՌԵՆԹԵՐ ԱՆՇԱՐԺ ԳՈՒՅՔԻ ԿԱԴԱՍՏՐԻ ՊԵՏԱԿԱՆ ԿՈՄԻՏԵԻ
ԱՆԽԱՏԱԿԱԶՄԻ ՏԱՐԱԾՔԱՅԻՆ ԱՏՈՐԱԲԱԺԱՆՈՒՄՈՒՄ:

ՀԱՅԱՍՏԱՆԻ ՀԱՆՐԱՊԵՏՈՒԹՅԱՆ ԿԱՌԱՎԱՐՈՒԹՅԱՆ ԱՌԵՆԹԵՐ
ԱՆՇԱՐԺ ԳՈՒՅՔԻ ԿԱԴԱՍՏՐԻ ՊԵՏԱԿԱՆ ԿՈՄԻՏԵԻ
ԱՆԽԱՏԱԿԱԶՄԻ ՏԱՐԱԾՔԱՅԻՆ ԱՏՈՐԱԲԱԺԱՆՈՒՄՈՒՄ:

ՂԵԿՈՎԱՐ

[Signature]
(ստորագրողը)



03 » 08 20 ՁԴՔ.

2315646

ՀՈՂԱՄԱՍԻ ՏՎՅԱԼՆԵՐԸ

ԿԱՂԱՍՏՐԱՅԻՆ ՀԱՄԱՐԸ 09-005-714-0003

ՆՊԱՏԱԿԱՅԻՆ ՆՇԱՆԱԿՈՒԹՅՈՒՆԸ Բյուջային համայնք

ՕԳՏԱԳՈՐԾՄԱՆ ՆՊԱՏԱԿԸ այլ

ՀՈՂԱՄԱՍԻ ԶԱԾԸ (հա) 1,487

ԻՐԱՎՈՒՆՔԻ ՏԵՍԱԿԸ սեփական հարկ

ՇԵՆՔԻ ՏՎՅԱԼՆԵՐԸ

ԿԱՂԱՍՏՐԱՅԻՆ ՀԱՄԱՐԸ _____

ՆՊԱՏԱԿԱՅԻՆ ՆՇԱՆԱԿՈՒԹՅՈՒՆԸ _____

ՕԳՏԱԳՈՐԾՄԱՆ ՆՊԱՏԱԿԸ _____

ՄԱԿԵՐԵՍԸ (քառ.մ.) _____

ԻՐԱՎՈՒՆՔԻ ՏԵՍԱԿԸ _____

ՇԻՆՈՒԹՅԱՆ ՏՎՅԱԼՆԵՐԸ

Հ/Հ	ԿԱՂԱՍՏՐԱՅԻՆ ՀԱՄԱՐԸ	ՕԳՏԱԳՈՐԾՄԱՆ ՆՊԱՏԱԿԸ	ՄԱԿԵՐԵՍԸ (քառ.մ.)	ԻՐԱՎՈՒՆՔԻ ՏԵՍԱԿԸ


Լրացուցիչ նշումներ, փոփոխություններ _____



Կատարողներ _____
(ստորագրություններ)

ՀՈՂԱՄԱՍԻ ՀԱՏԱԿԱԳԻԾԸ

1:2000
(մասշտաբը)

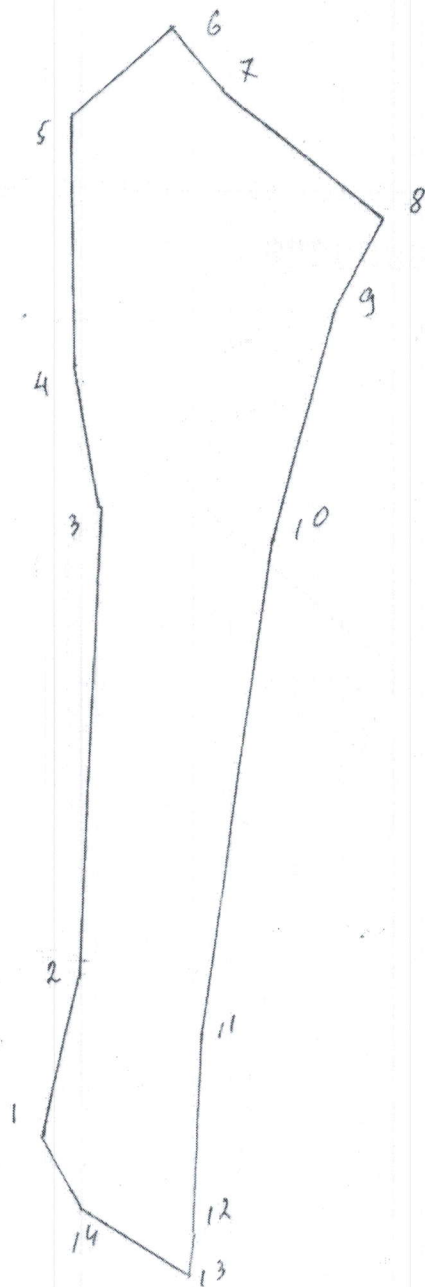

№	Մ	առաձգված հատված
1-2	44,3	համաձայն չափերի
2-3	120,8	- - -
3-4	40,1	- - -
4-5	67,9	- - -
5-6	35,1	- - -
6-7	23,1	համաձայն չափերի
7-8	53,5	- - -
8-9	26,4	համաձայն չափերի
9-10	64,3	- - -
10-11	152,8	- - -
11-12	53,6	- - -
12-13	11,3	- - -
13-14	33,9	- - -
14-1	21,5	- - -

Կառավարող

(Ստորագրություն)




ՇԵՆՔԻ ՀԱՏԱԿԱԳԻԾԸ

(մասշտաբը)

Կատարող

(ստորագրությունը)

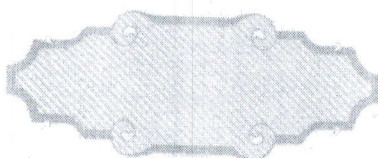

ՀԱՅԱՍՏԱՆԻ ԲԱՆԿ

ՀԱՅԱՍՏԱՆԻ ՀԱՆՐԱՊԵՏՈՒԹՅԱՆ
ՔՐԹԱԲԱՆԻՔԻ ՄԻՈՒՆԻՏԵ

ՏՐԱՆՍԻԼԵՆ
20.02.1960
ՏՈՒՆԻՔ
20.02.2019
ՈՒՐԴԱԴՐՈՒՄ
045

ԻՄԱՆՈՒԵԼԻԱՆ
ՀԱՅԱՍՏԱՆԻ ՀԱՆՐԱՊԵՏԻԱԹՅՈՒՆ
ԳԼԽԱՎՈՐ ԴԻՐԵԿՏՐ
20.02.2029

MADEBY STATE INSTITUTIONAL SIGNATURE OF HOLDER

U. Q. 12.1

ՀԱՅԱՍՏԱՆԻ ՀԱՆՐԱՊԵՏՈՒԹՅԱՆ ՀԱՄԱՐԱԿԱՆ ՎԵՐՋԻՆԱԿԱՆ
ՀԱՄԱԳՈՐԾԱԿԱՆ ԴՐՈՒՄՆԵՐԸ

PASSPORT	TYPE	COUNTRY CODE	PASSPORT No.
P		ARM	AS04533333

GASPARYAN

AZAT

REPUBLIC OF ARMENIA

DATE OF BIRTH

20 FEB 1960

三

REPUBLIC OF ARMENIA

0111 0111

20 FEB 2019 20 FEB 2029

100

045

[illegible]

THIS PASSPORT IS VALID FOR FOREIGN
COUNTRIES UNTIL
1954-03-15
1954-03-15
1954-03-15

87 02 2021
06 05 2026

[illegible]